


PIANTA PIANO TERRA

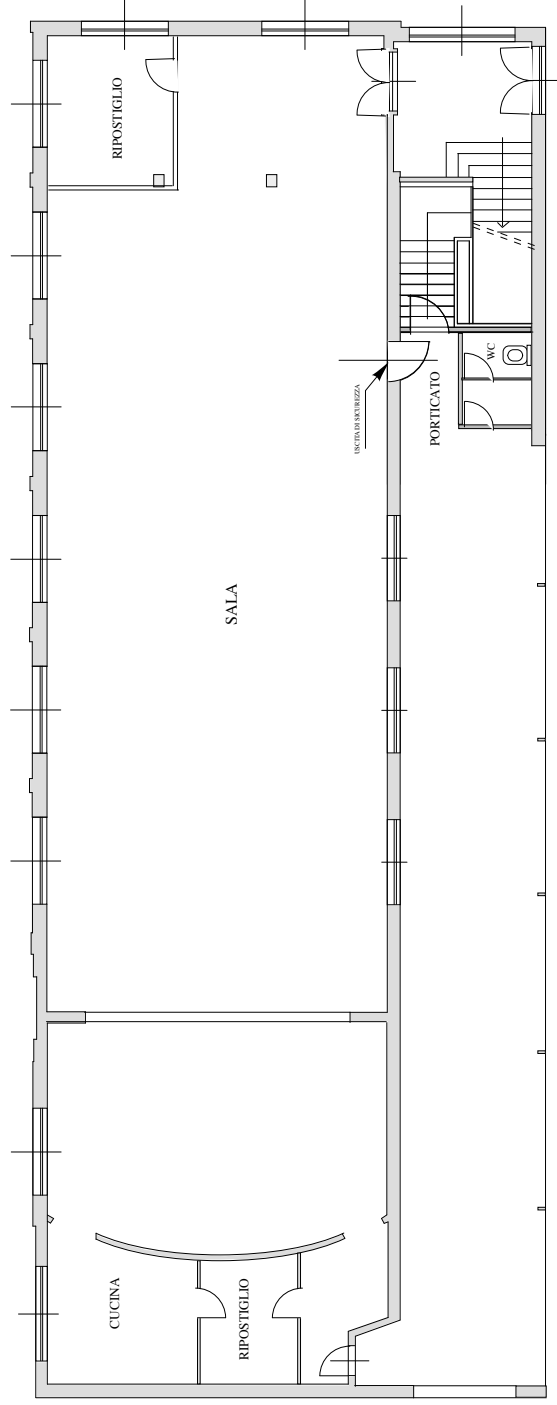

PIANTA PRIMO PIANO

SCALA 1/200

